Le à Fil Plomb





THÉÂTRE LE FIL A PLOMB

Adresse :

Théâtre le Fil à Plomb
30 rue de la Chaîne
31 000 Toulouse

La salle :

La salle dispose de 91 places dont 4 PMR et 8 strapontins

Le plateau :

Scène frontale au niveau du sol
Ouverture env 5,5m
Profondeur env 4m
Hauteur 2,8 m (2,69 sous perches)
CF PLAN

La régie :

La régie est en cabine ouverte en fond de salle côté jardin

Les loges :

les loges jouxtent la scène à jardin elles sont équipées d'une table, de miroirs, cintres, fer à repasser, bouilloire.
Pas de toilette, robinet ni douche dans les loges.
Accès direct au fond scène.

Accès et décors :

Le jour de votre installation vous pourrez vous garer dans la cour devant le théâtre et y rester le temps de votre installation (en fonction aussi de la place disponnible dans la cour, livreurs etc..)
La rue est piétonne et l'accès des véhicules est régulé par des plots rétractables.
Pour passer il suffit de sonner à l'interphone et de préciser que vous venez décharger du matériel au théâtre au 30 rue de la Chaîne.
La hauteur du porche est de max 2,5m (banderole à 2m)
Les décors pourront être stockés dans le local technique en priorité et si besoin en partie dans les loges.

ÉQUIPEMENT TECHNIQUE :

LUMIÈRE :




CONSOLE
VARILITE FLX S24




3 GRADAS
(14 canaux disponnibles)

LED

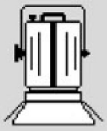

3 x PC LED FRESNEL
CAMEO TS 100 WW
avec volets

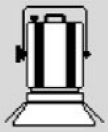


5 PC LEDS
CAMEO CLTS 60W RGBW
avec volets




8 x PARS LED
CAMEO ROOT PAR 6
6 x 12 RGBWA+UV


HALOGÈNE

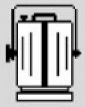

3 x PC Théâtre Spot
300/500 Fresnel

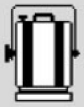

4 x PC ADB 300/650
C51

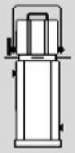

1 x Decoupe



2 x Quartz




4 x PAR 56 Courts



4 x PAR 56 Longs

SON :

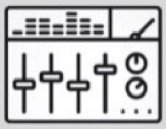

Mixette
4 x IN MIC/LINE
+2 x IN ST JACK/RCA
YAMAHA MG102c



Système son stéréo 2+1
2 x 3 satellites CURV 500 S2
CURV 500 I SUB
CURV 500 I AMP



1 x retour de scène
LD Systems
STINGER MON8AG2



2 x Micros dynamique
SHURE SM 58




4 x lignes XLR Régie » Plateau +1 x Ligne XLR retour



Merci d'apporter vos bandes son sur clé USB

VIDEO :

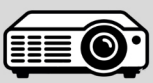



projecteur grand angle
canon LV-8235 UST





Câble HDMI
Régie » Plateau

IMPLANTATION SEMI-FIXE
ADRESSAGE DMX

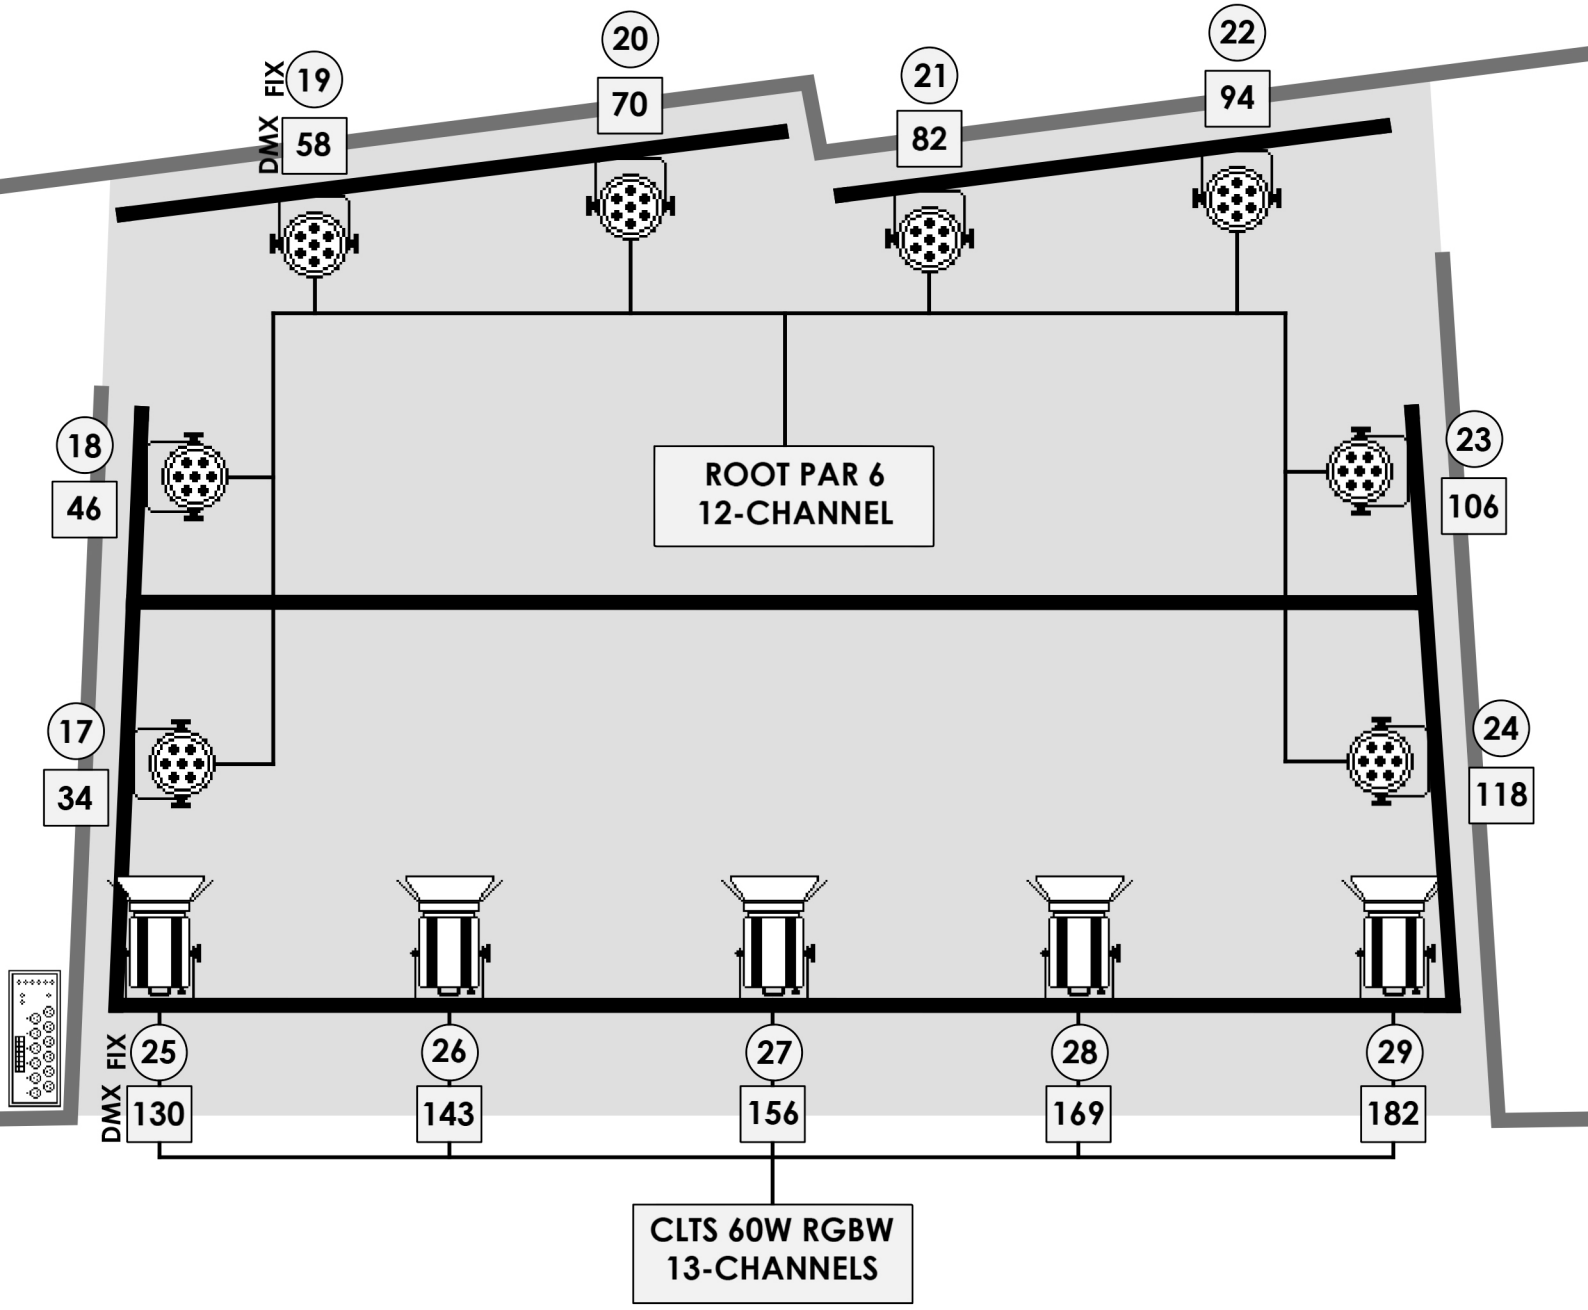

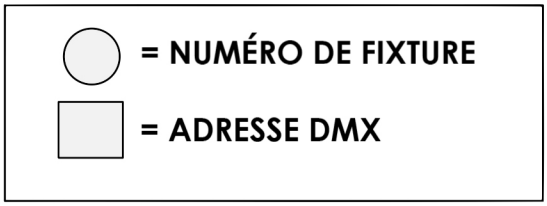

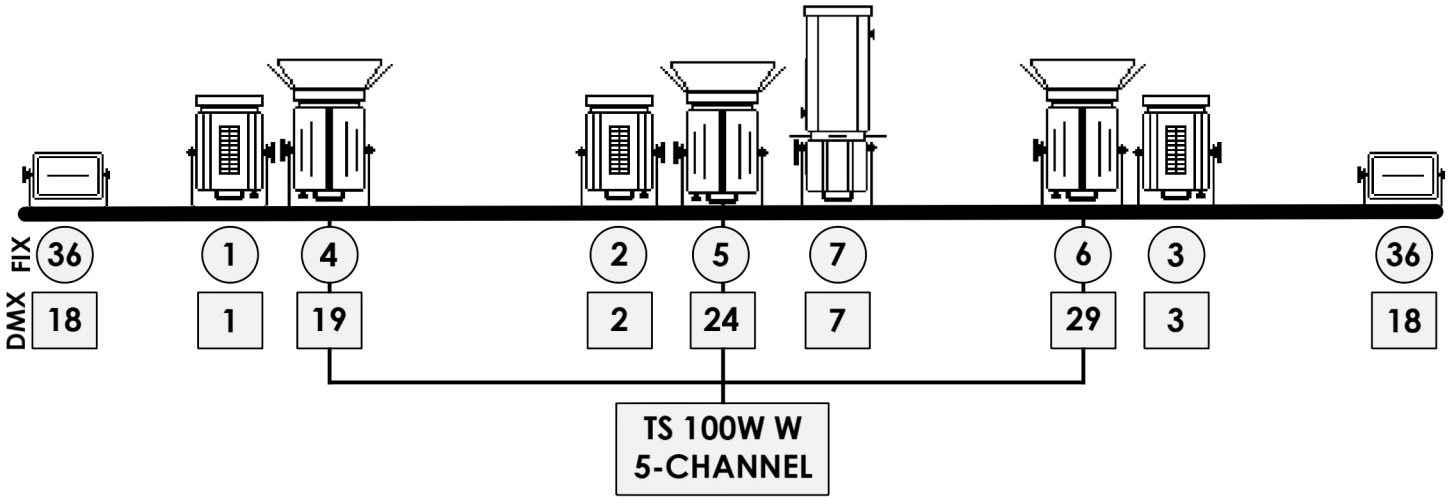

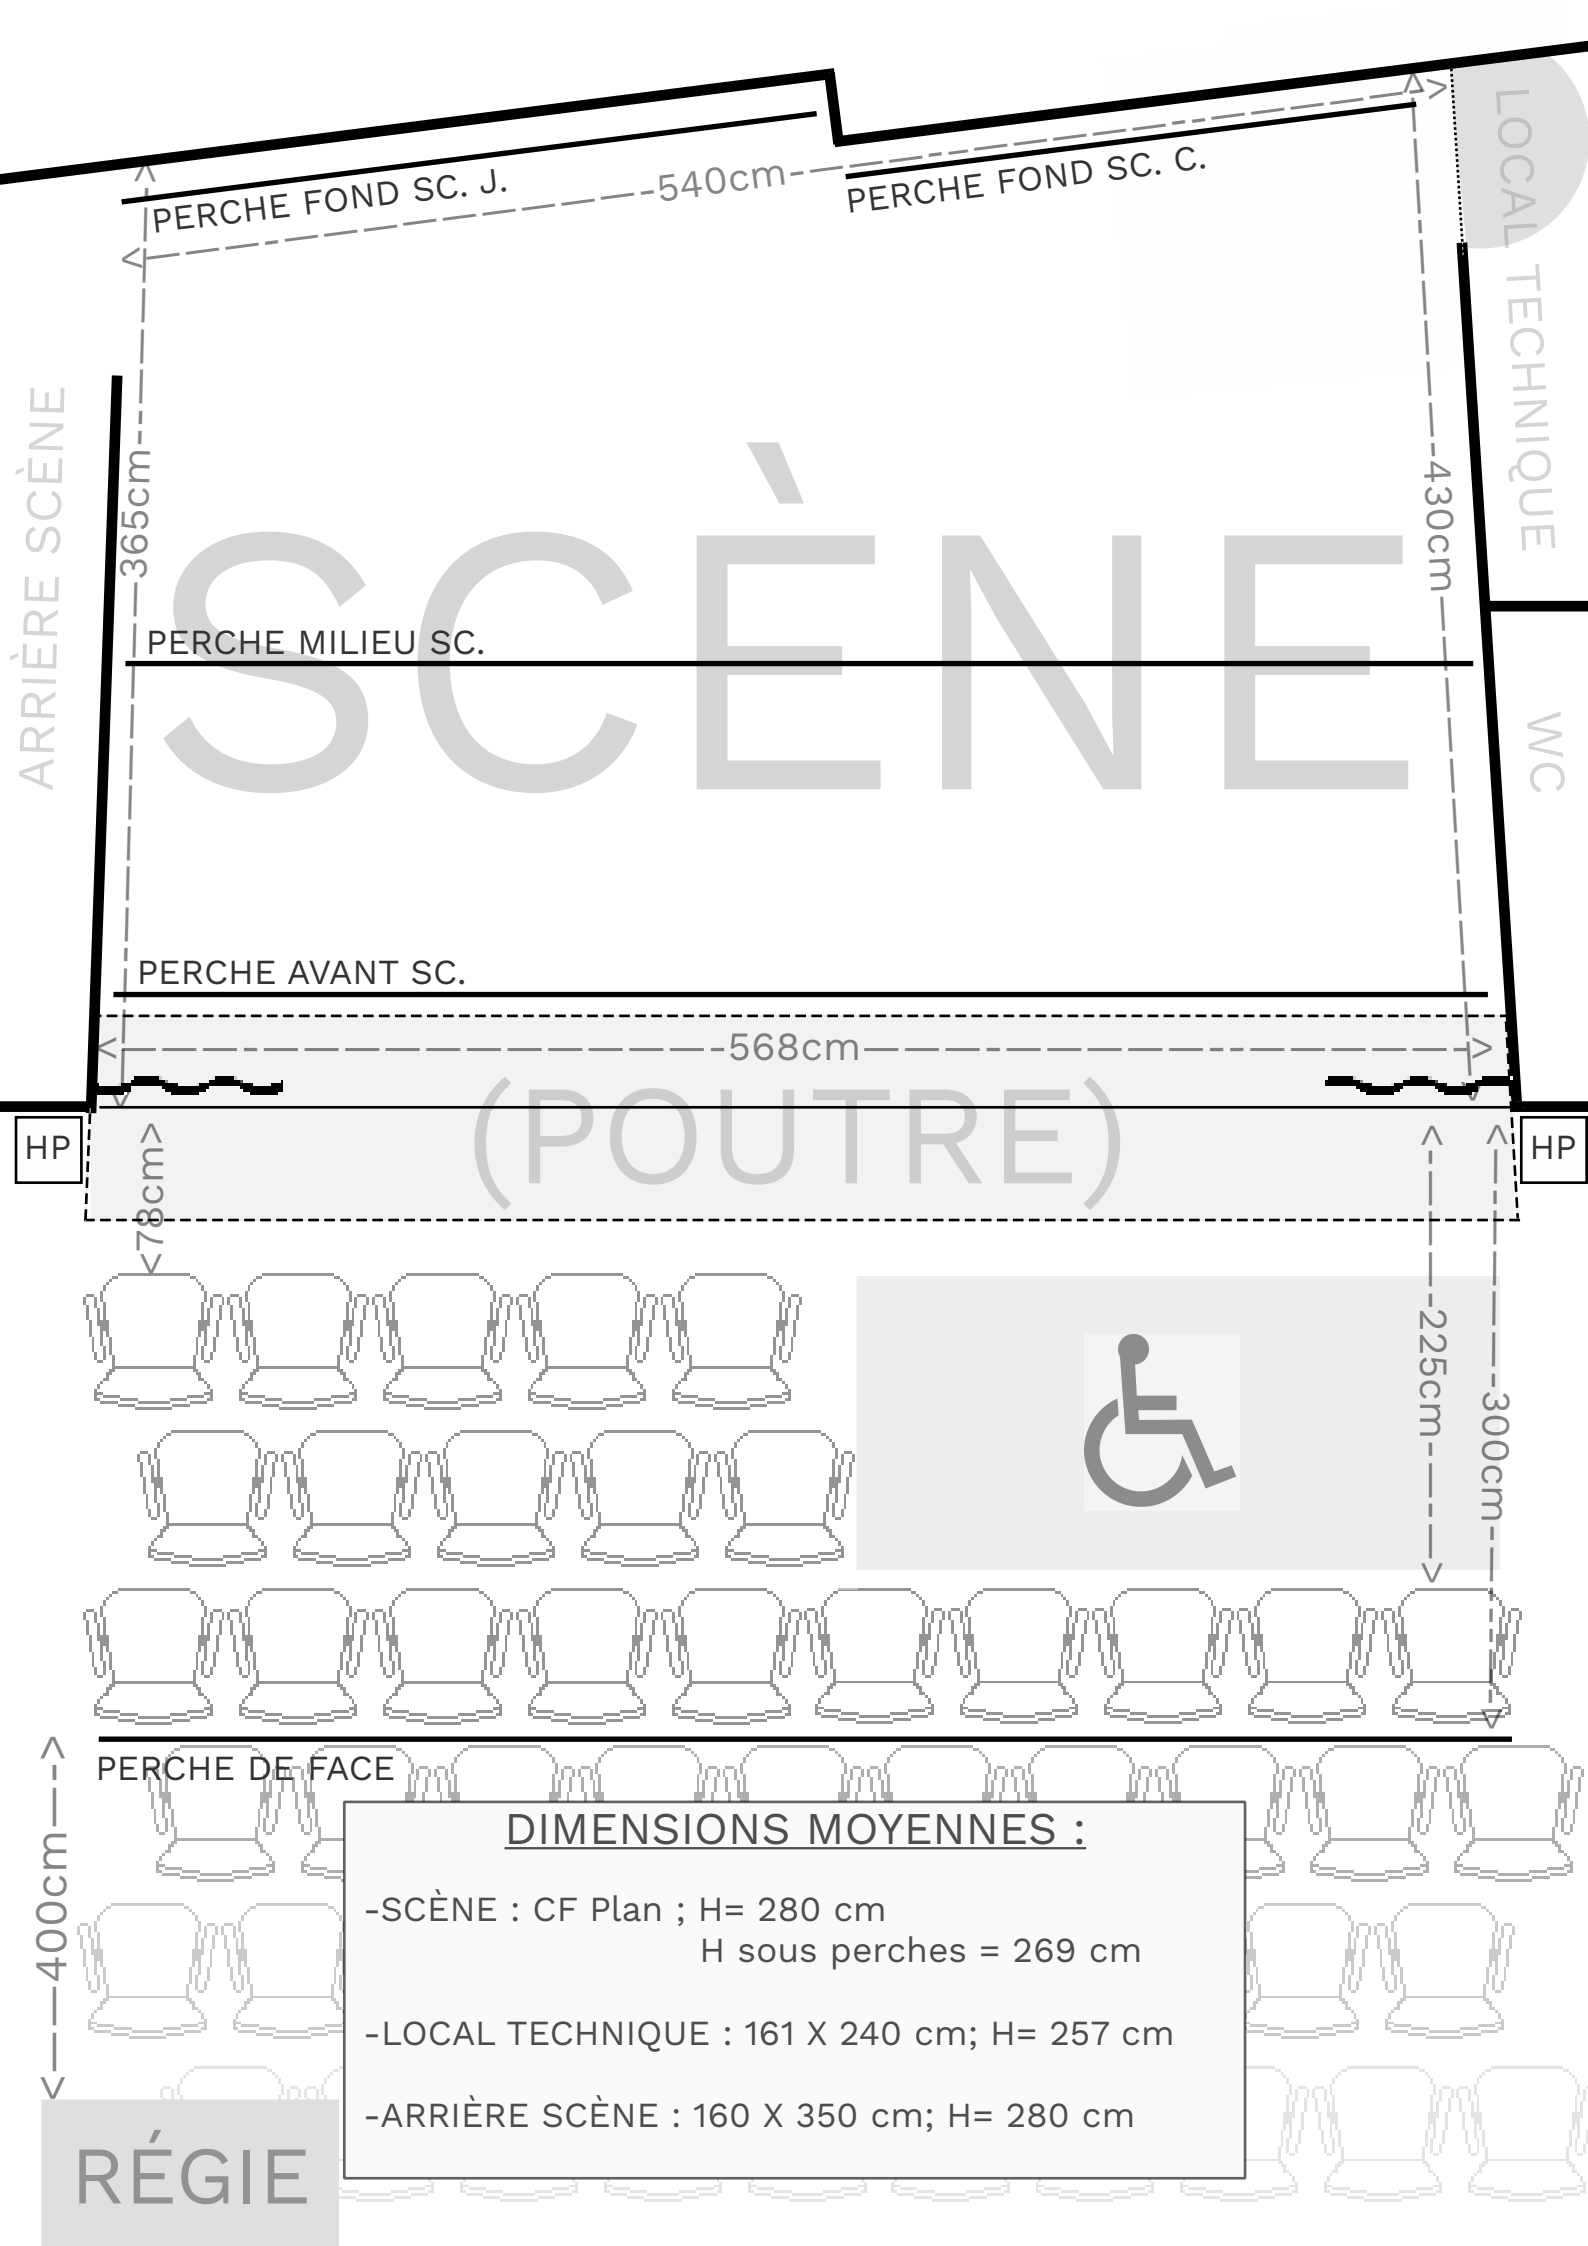

DIMENSIONS MOYENNES :

-SCÈNE : CF Plan ; H= 280 cm
H sous perches = 269 cm

-LOCAL TECHNIQUE : 161 X 240 cm; H= 257 cm

-ARRIÈRE SCÈNE : 160 X 350 cm; H= 280 cm